


Bestellliste Stangenlängen

- 3 x Stangenlänge 1600 mm
- 2 x Stangenlänge 1100 mm
- 4 x Stangenlänge 900 mm
- 1 x Stangenlänge 450 mm

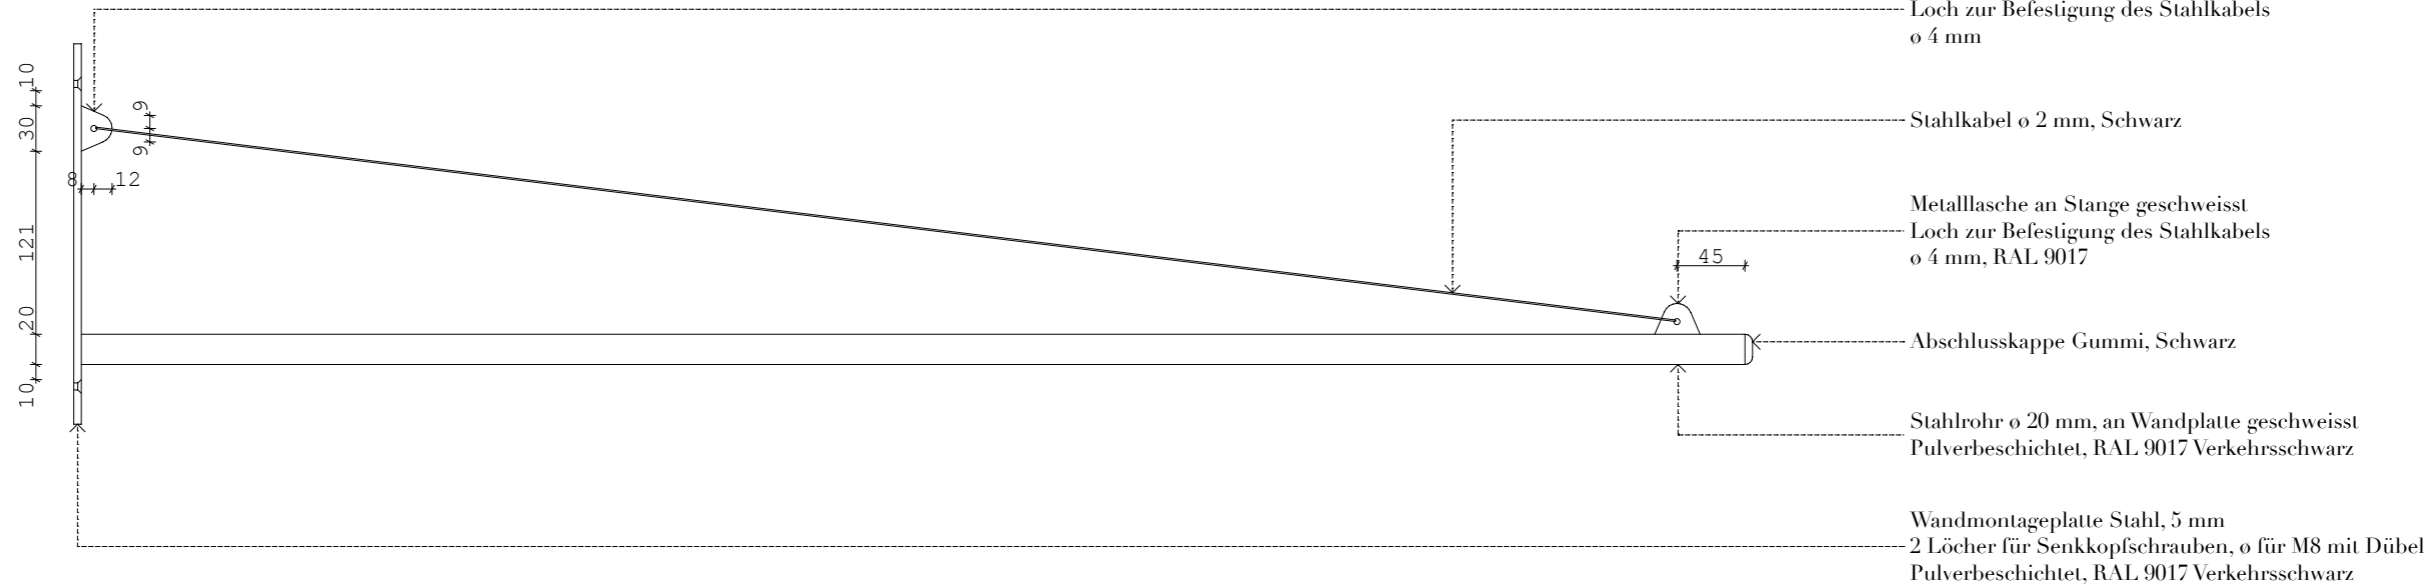

- Metallasche an Stange geschweisst
Loch zur Befestigung des Stahlkabels
ø 4 mm
- Stahlkabel ø 2 mm, Schwarz
- Metallasche an Stange geschweisst
Loch zur Befestigung des Stahlkabels
ø 4 mm, RAL 9017
- Abschlusskappe Gummi, Schwarz
- Stahlrohr ø 20 mm, an Wandplatte geschweisst
Pulverbeschichtet, RAL 9017 Verkehrsschwarz
- Wandmontageplatte Stahl, 5 mm
2 Löcher für Senkkopfschrauben, ø für M8 mit Dübel
Pulverbeschichtet, RAL 9017 Verkehrsschwarz