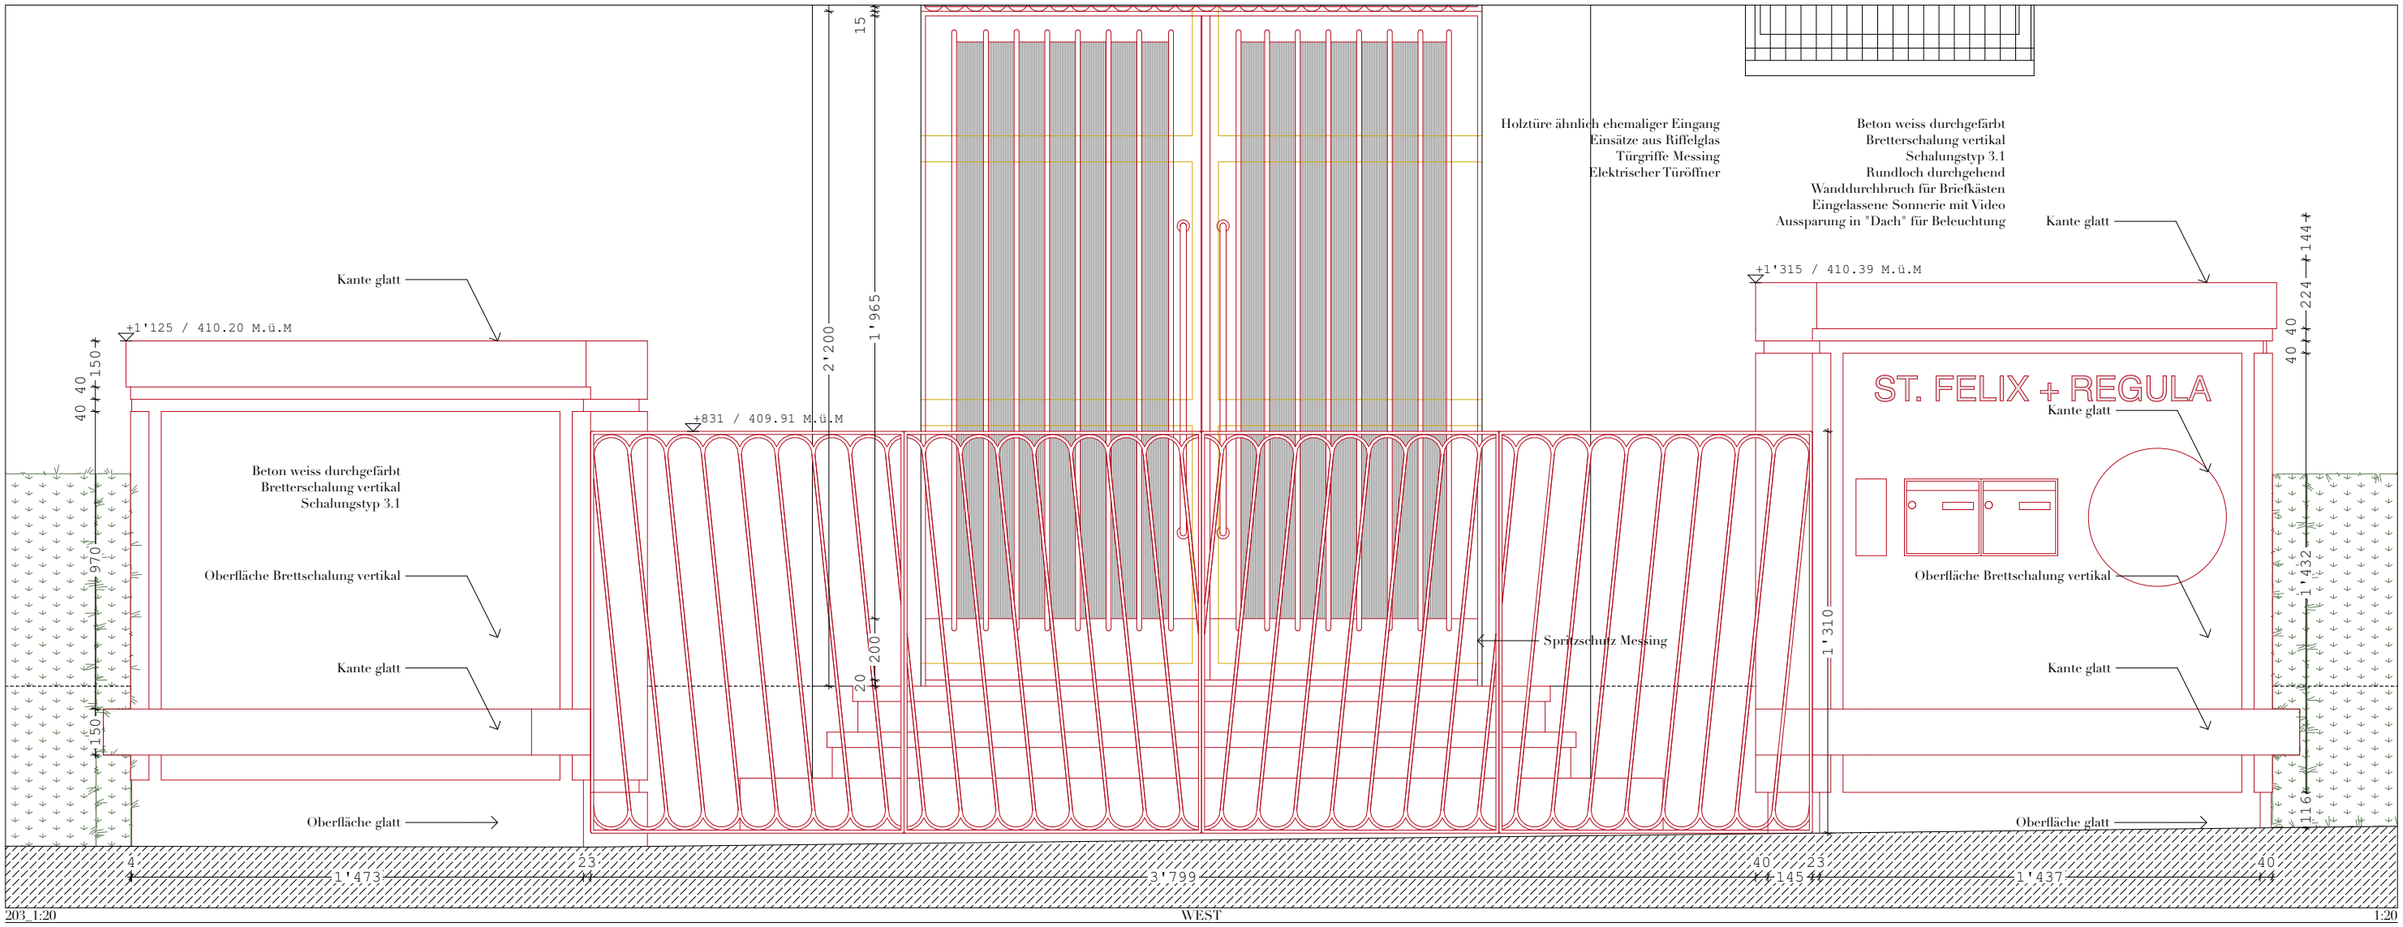


203_1:20 WEST 1:20

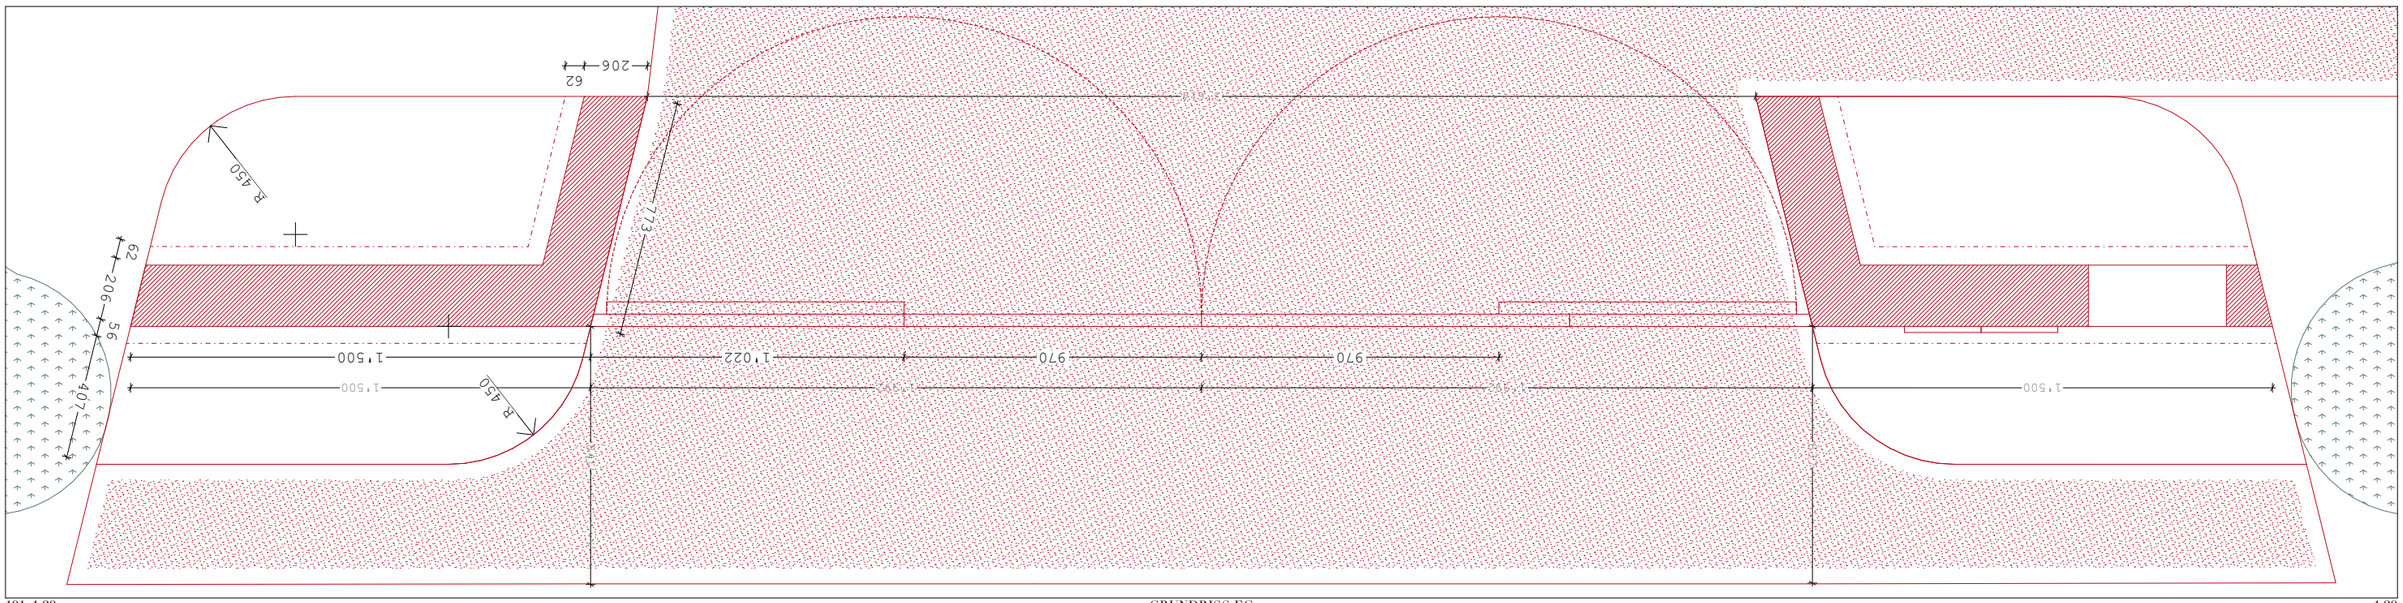


101_1:20 GRUNDRISS EG 1:20

**Kote ±0.00 = 409.08 m.ü.M**

| Projekt | Planungsphase | Inhalt | Bauherrschaft | Architekt | Datei |
|---|---|---|---|---|---|
| **075 UMBAU PFARRHAUS ST.FELIX + REGULA**<br>Kataster #AU6466, 8004 Zürich | **VORPROJEKT**<br>Druckdatum 25.02.20 | **610 TOR 1:20**<br>A3 42.0 cm x 29.7 cm | **KATH. KIRCHGEMEINDE ST.FELIX + REGULA**<br>Hardstrasse 76, 8004 Zürich | **ILAI GmbH für ARCHITEKTUR**<br>Rotwandstrasse 39, 8004 Zürich, Schweiz | **075_191212** |

©