



201 Schlafzimmer

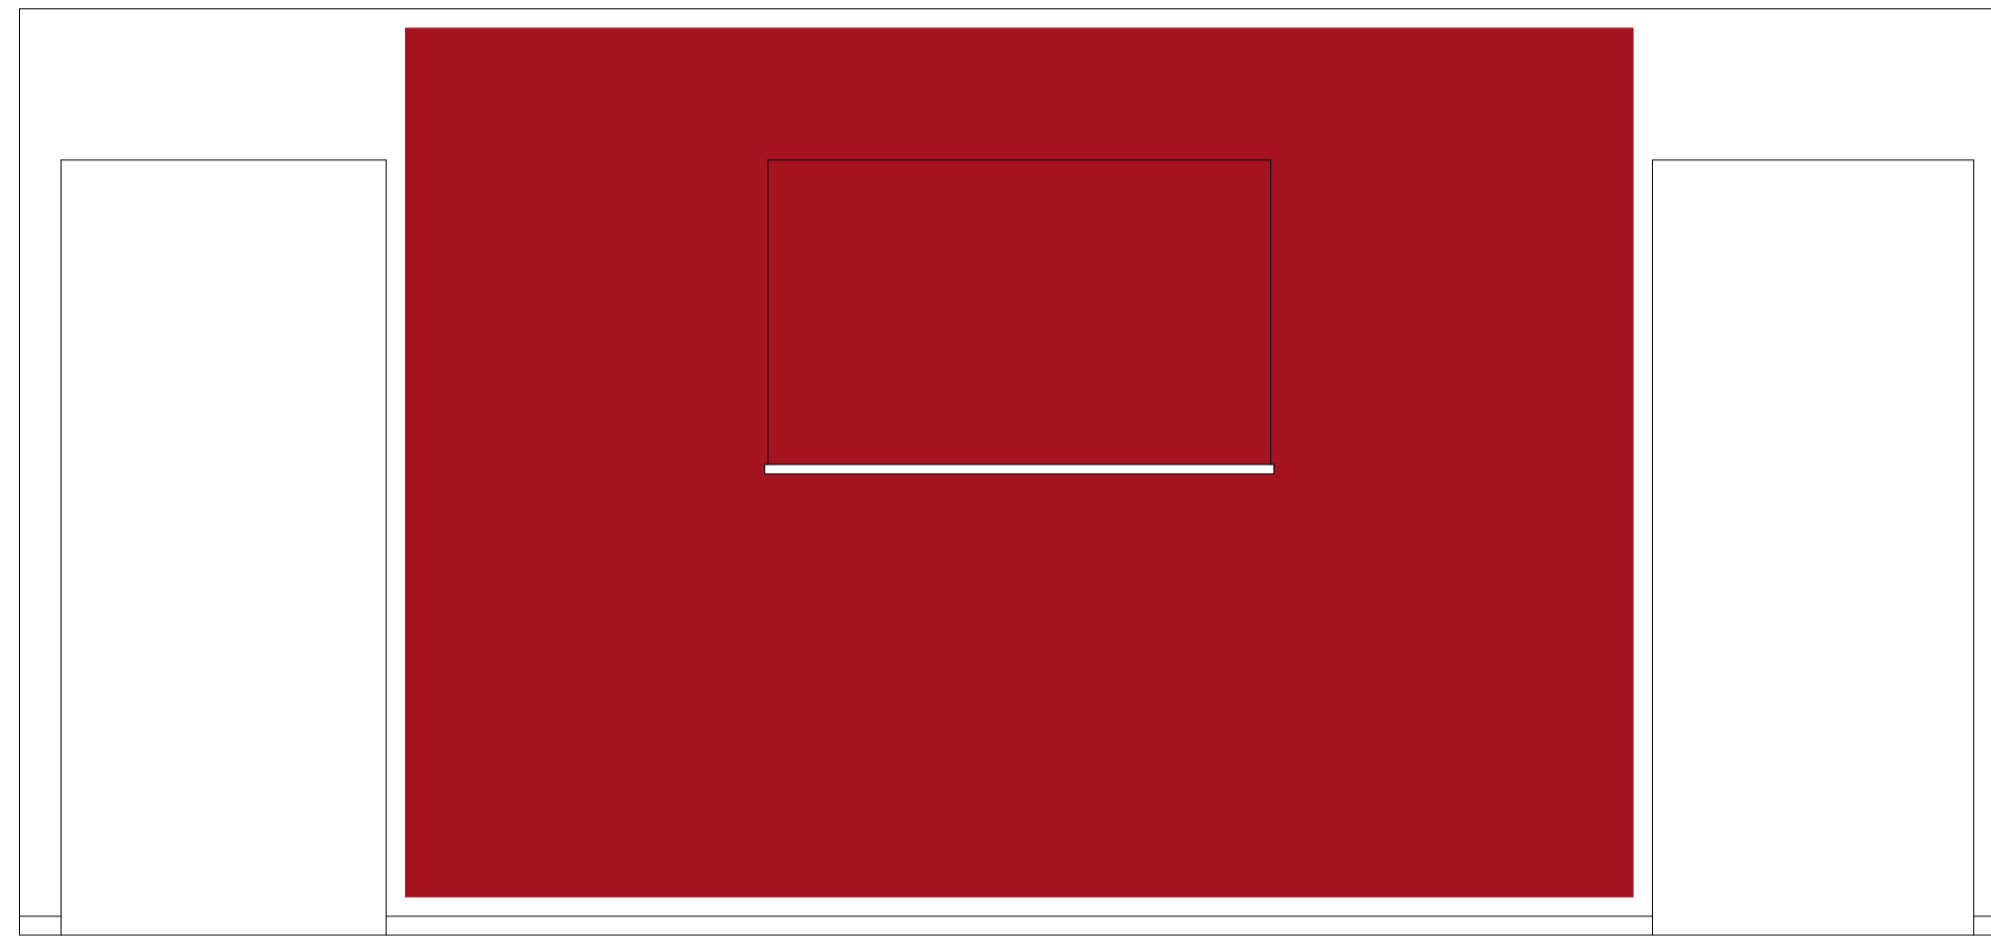

Ansicht Wand

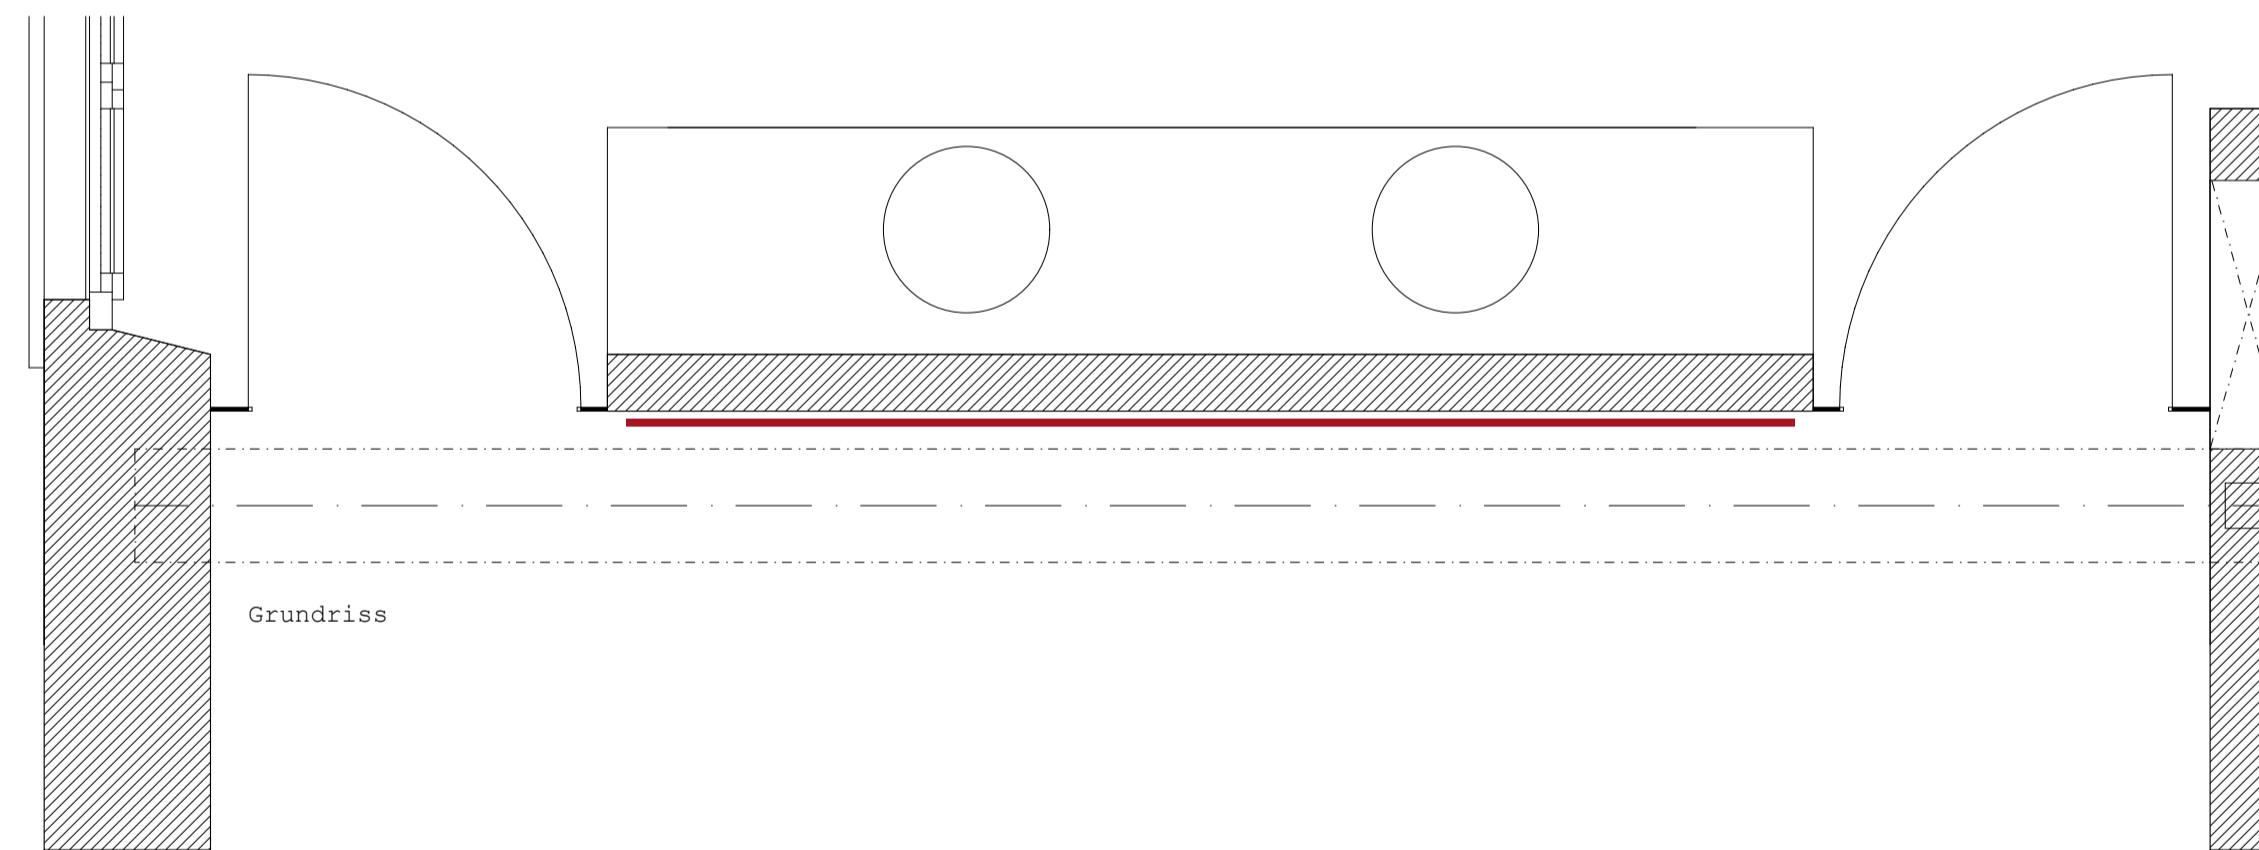

Grundriss