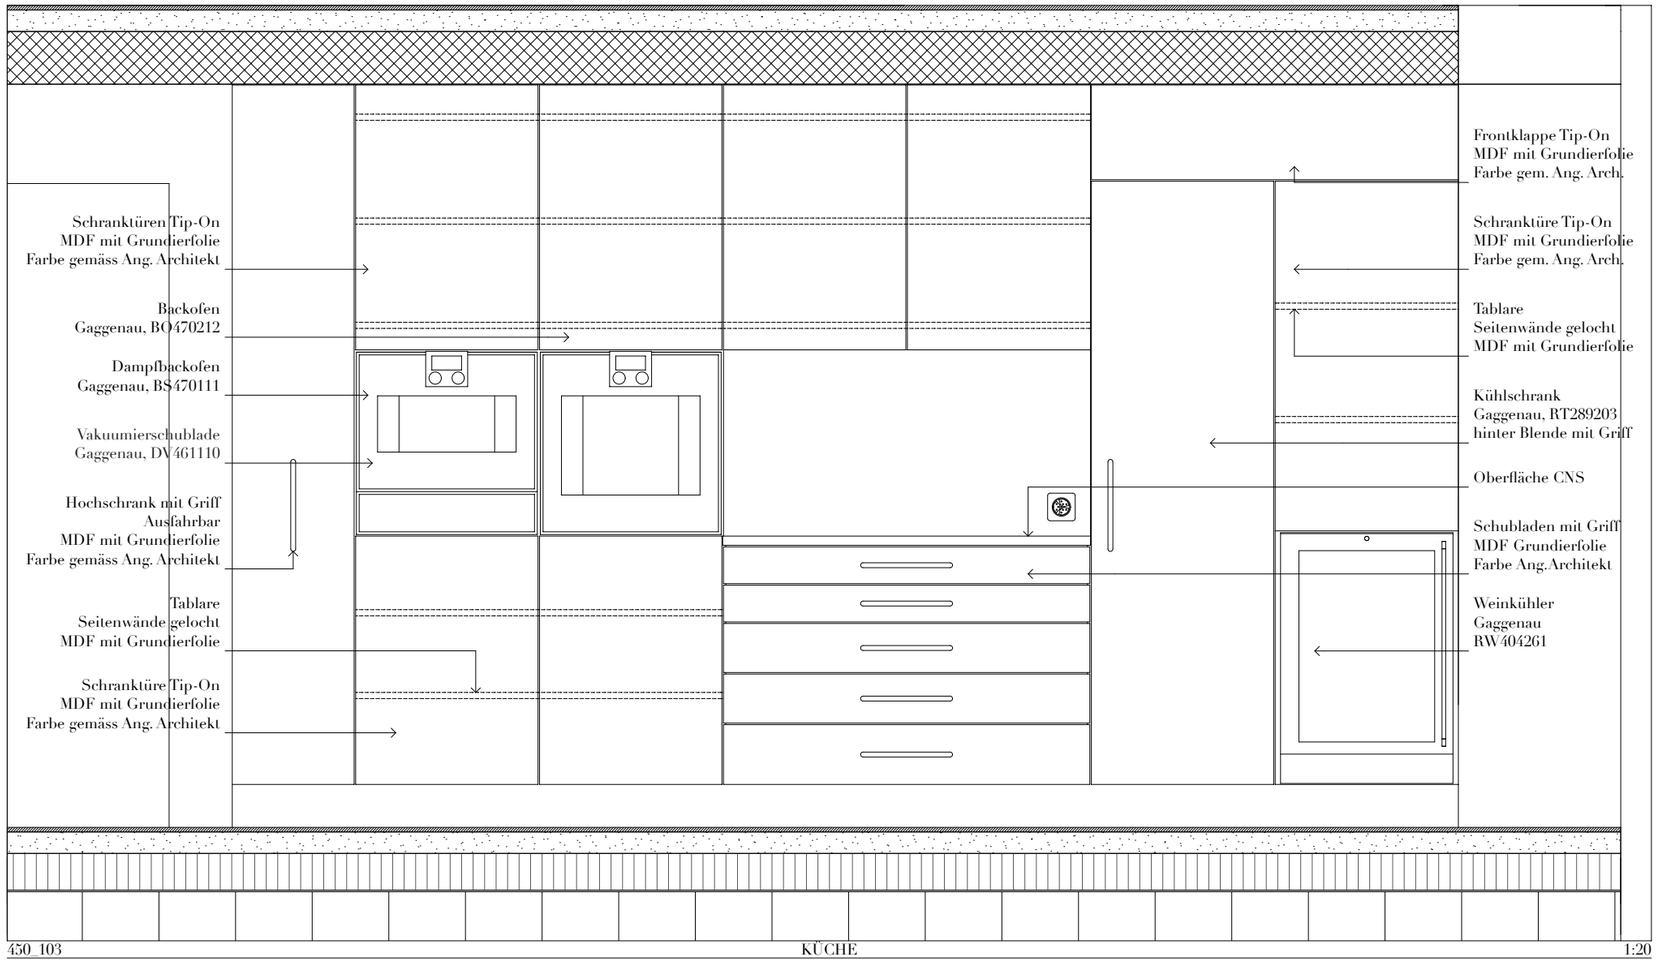
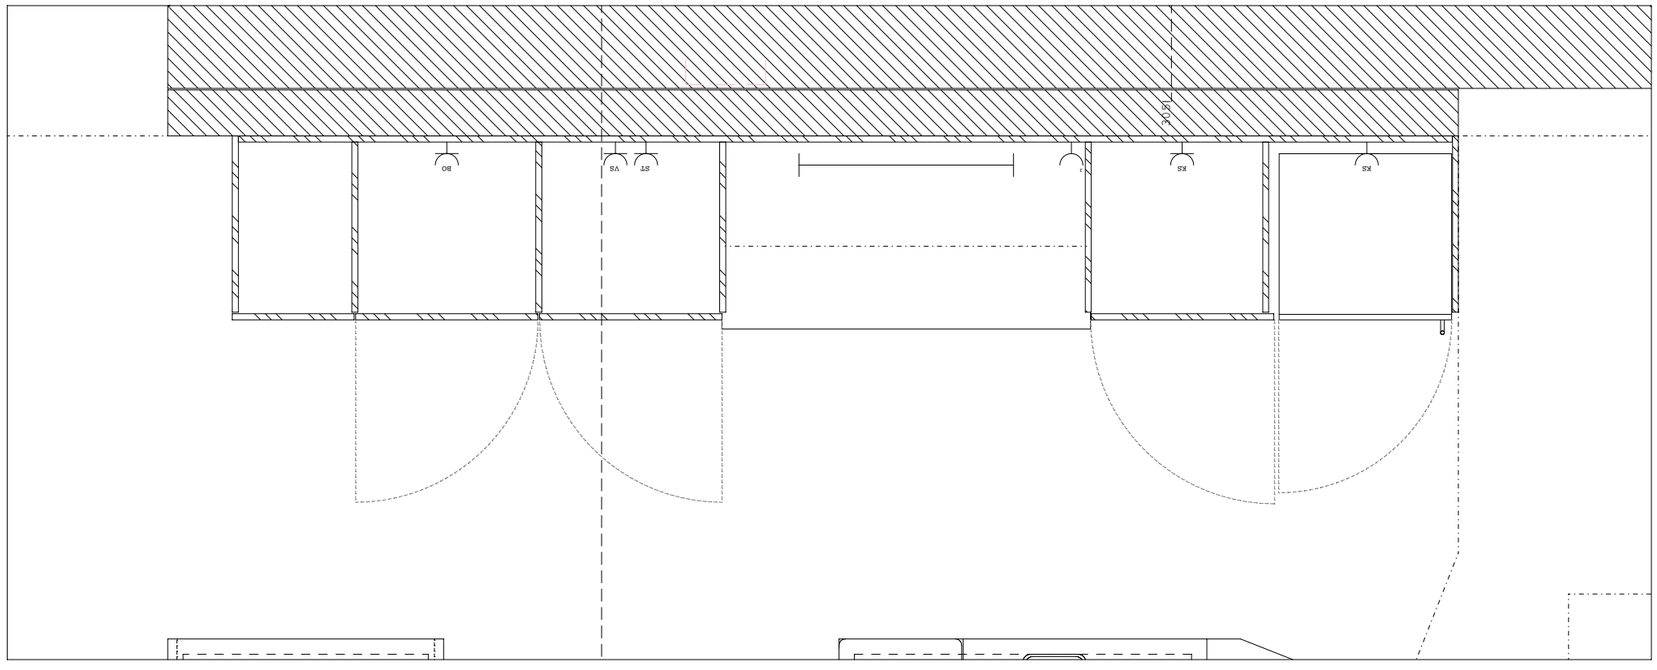
450_103 KÜCHE 1:20