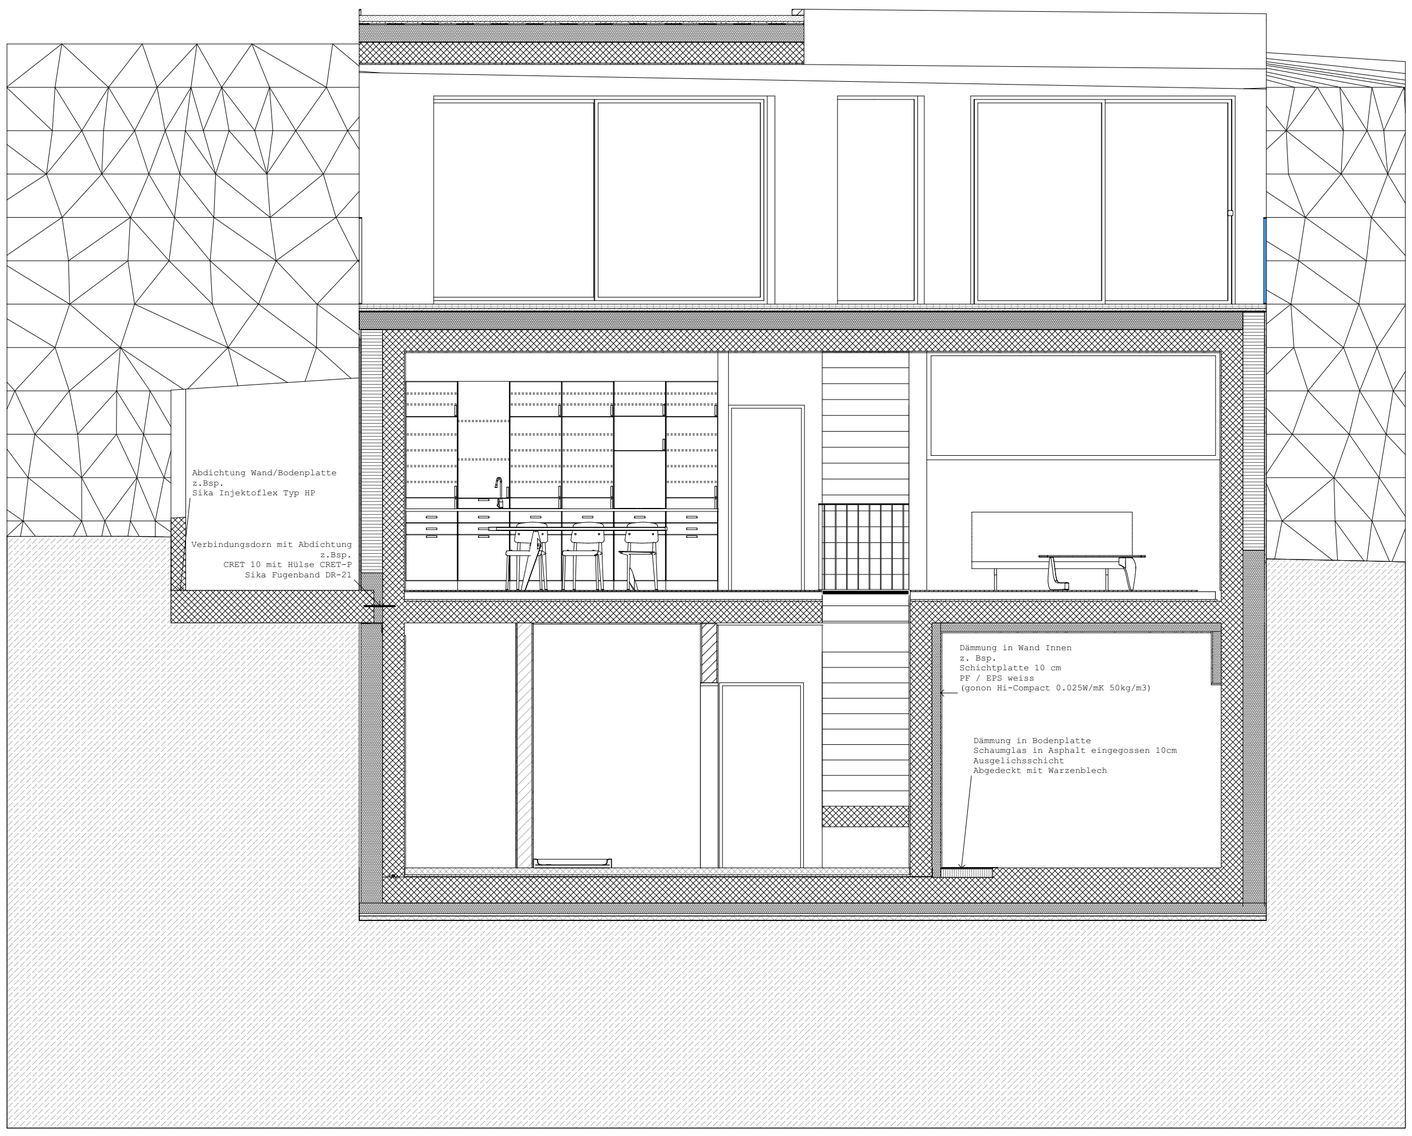
Abdichtung Wand/Bodenplatte
z.Bsp.
Sika Injektoflex Typ HP
Verbindungsdorn mit Abdichtung
z.Bsp.
CRET 10 mit Hülse CRET-P
Sika Fugenband DR-21
Dämmung in Wand Innen
z. Bsp.
Schichtplatte 10 cm
PF / EPS weiss
(gonon Hi-Compact 0.025W/mK 50kg/m3)
Dämmung in Bodenplatte
Schaumglas in Asphalt eingegossen 10cm
Ausgelichsschicht
Abgedeckt mit Warzenblech